


備考

- | | |
|--------|------------------------|
| ・段替ピッチ | : 50 mm |
| ・固定 | : 床固定・壁固定（コンクリート固定 標準） |
| ・塗装色 | : ホホワイト |

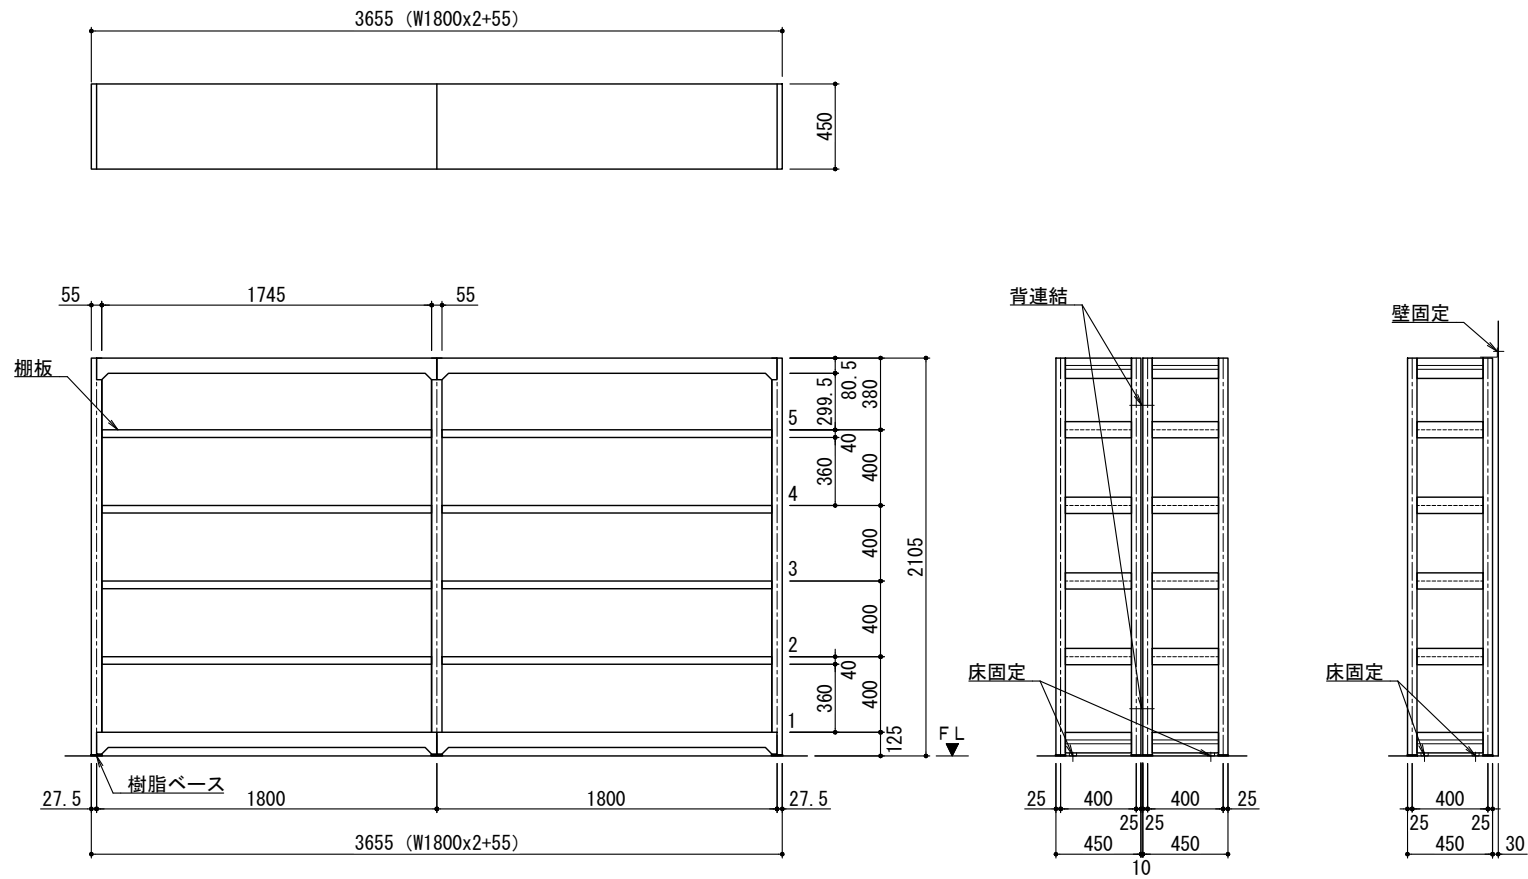

(単式) BLH 672-456SOR