


備 考

・段替ピッチ	: 50 mm
・固定	: 床固定・壁固定 (コンクリート固定 標準)
・塗装色	: ホワイト

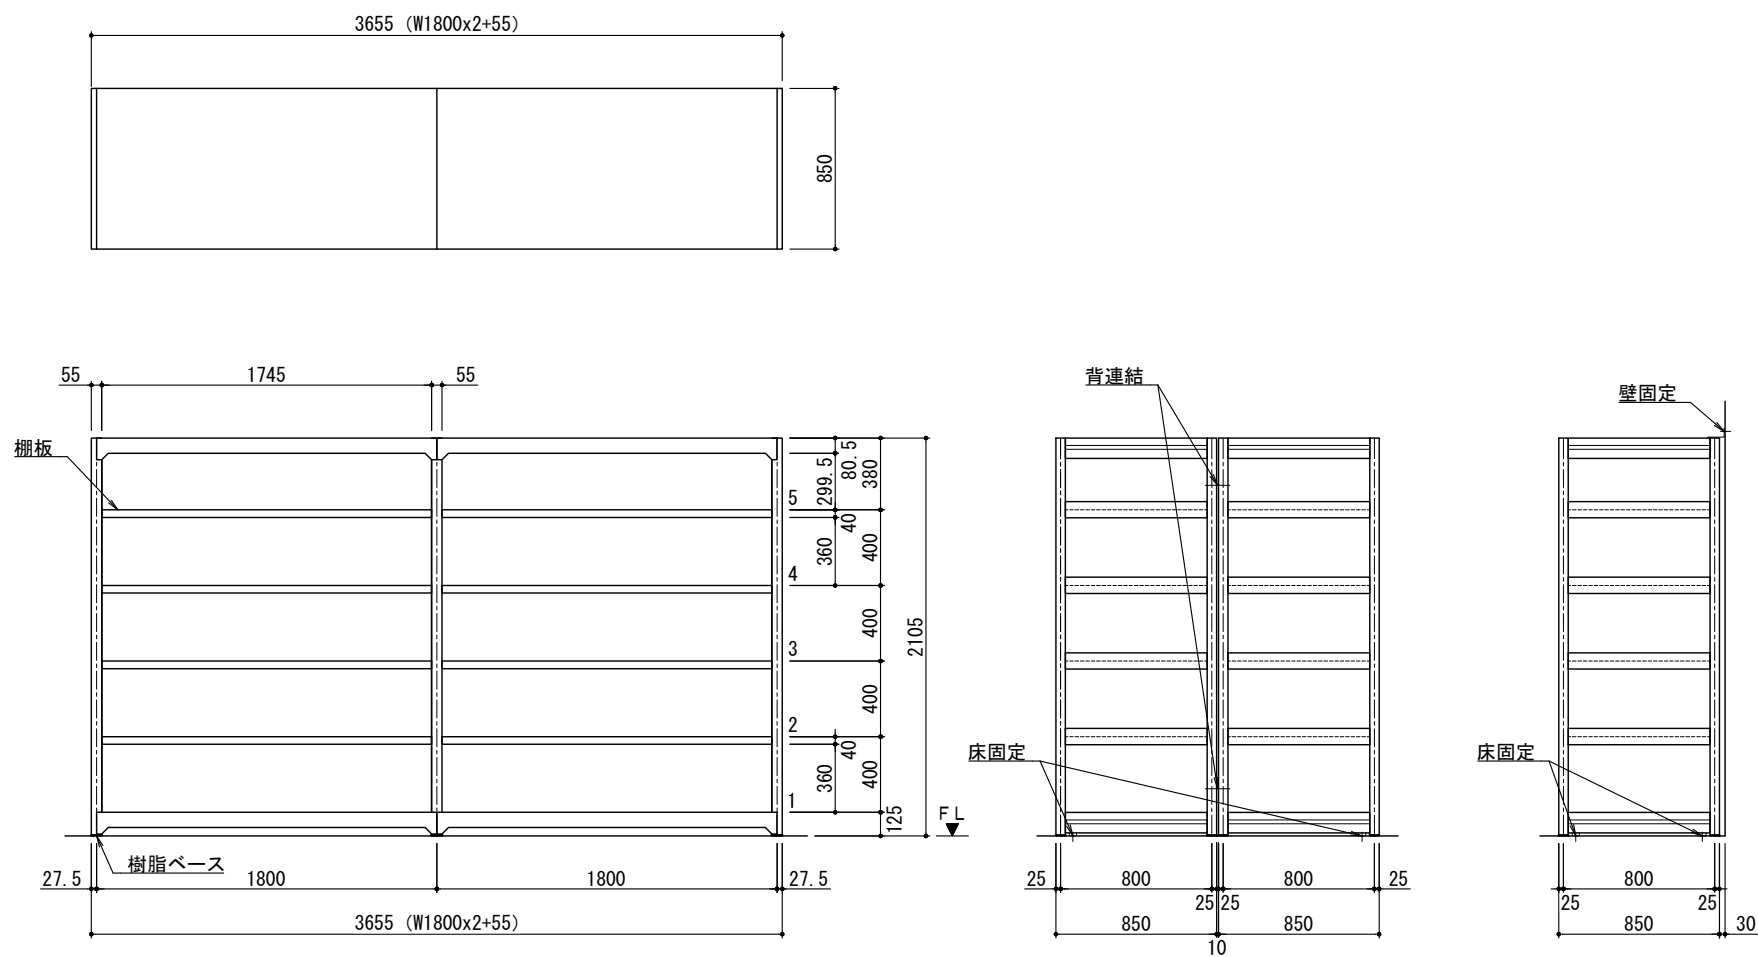

(単式) BLH 672-856SOR